
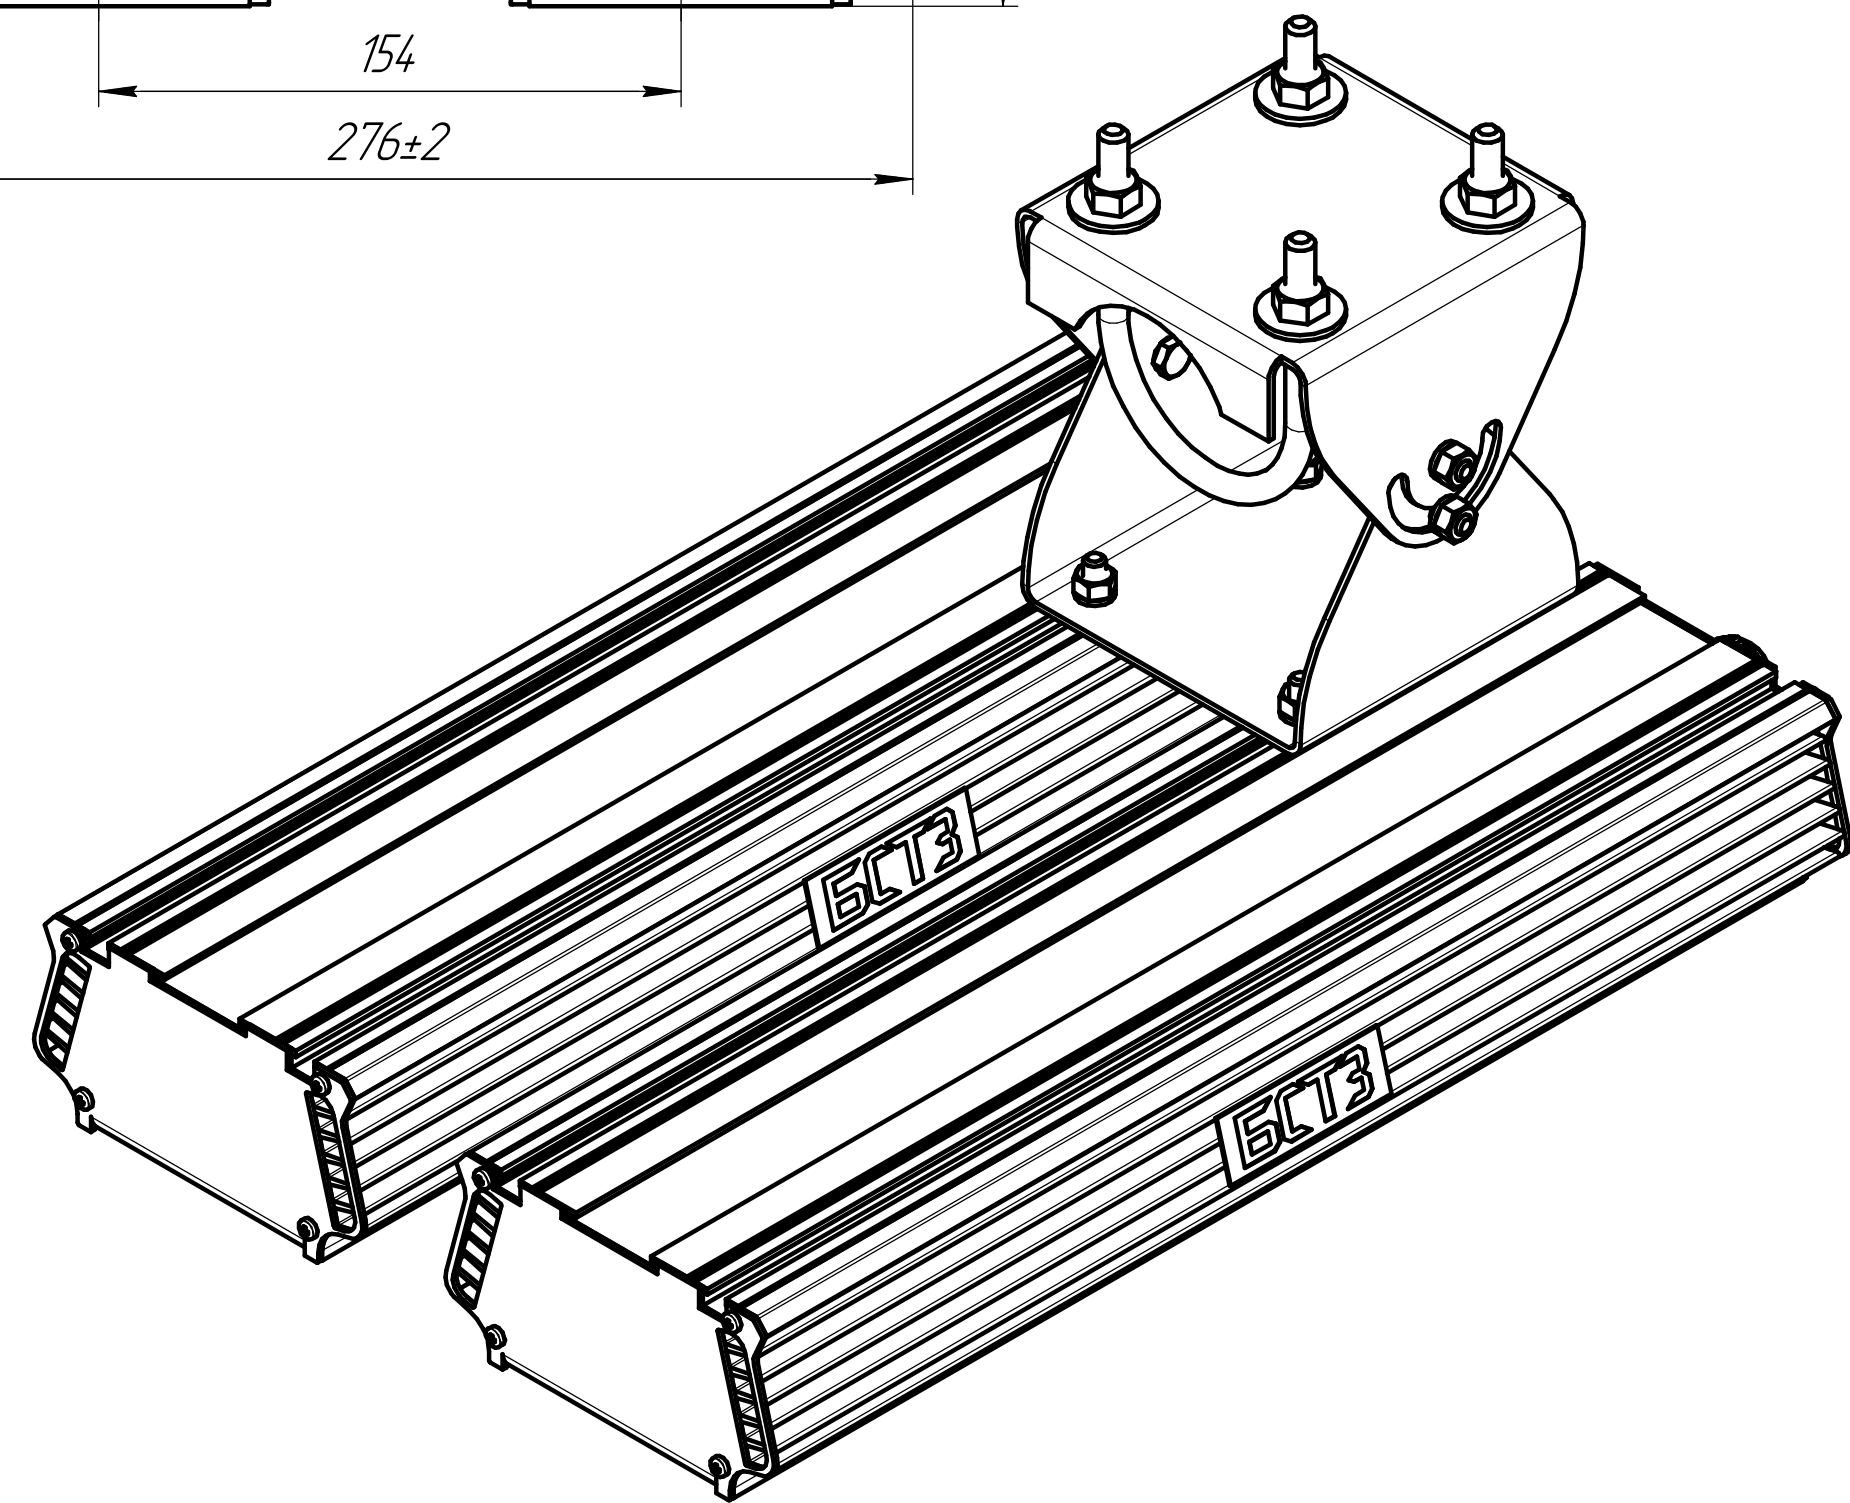
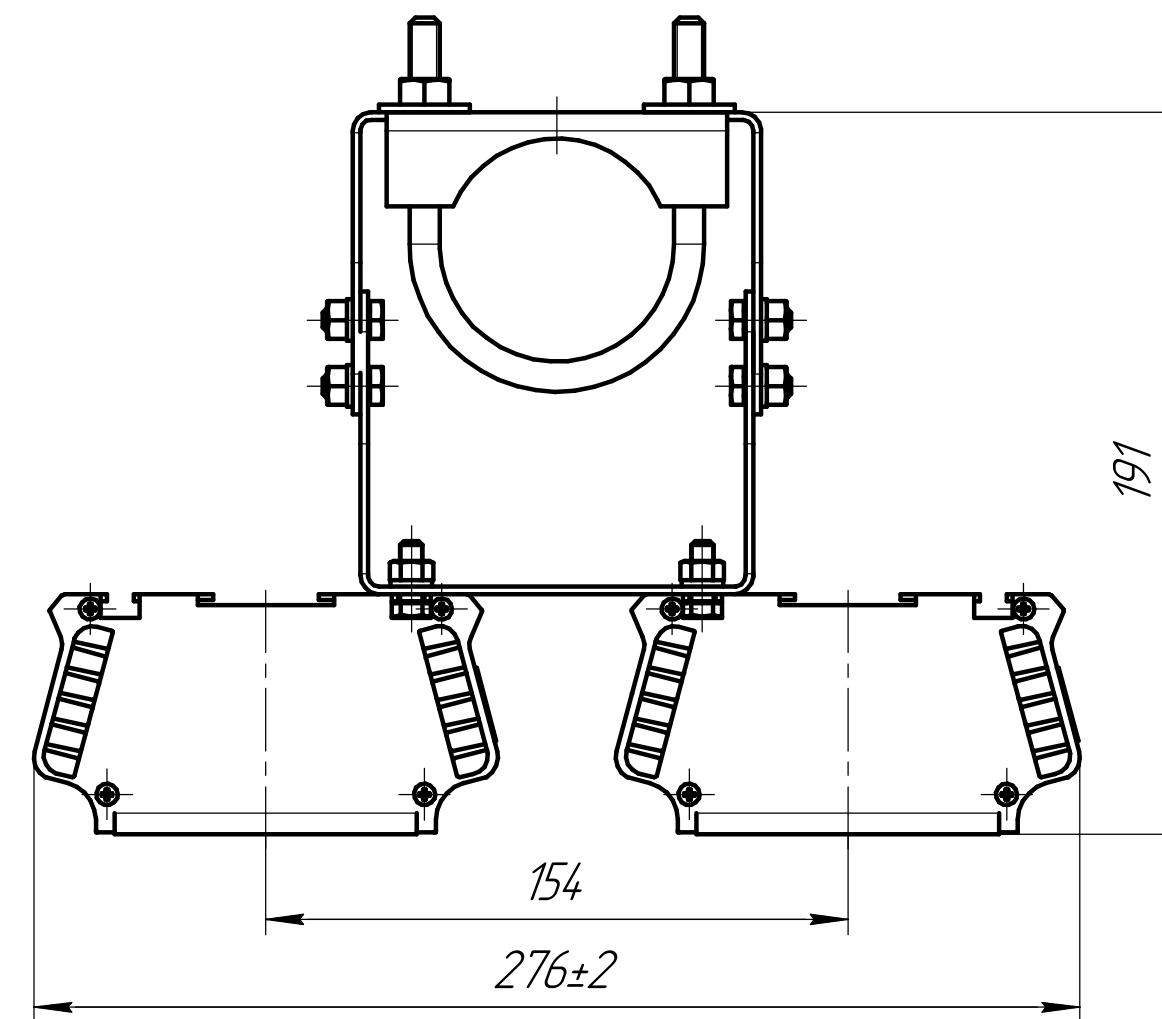


Перв. исполн.
Справ. №
Подп. и дата
Инв. № дубл.
Взам. инв. №
Подп. и дата
Инв. № подл.

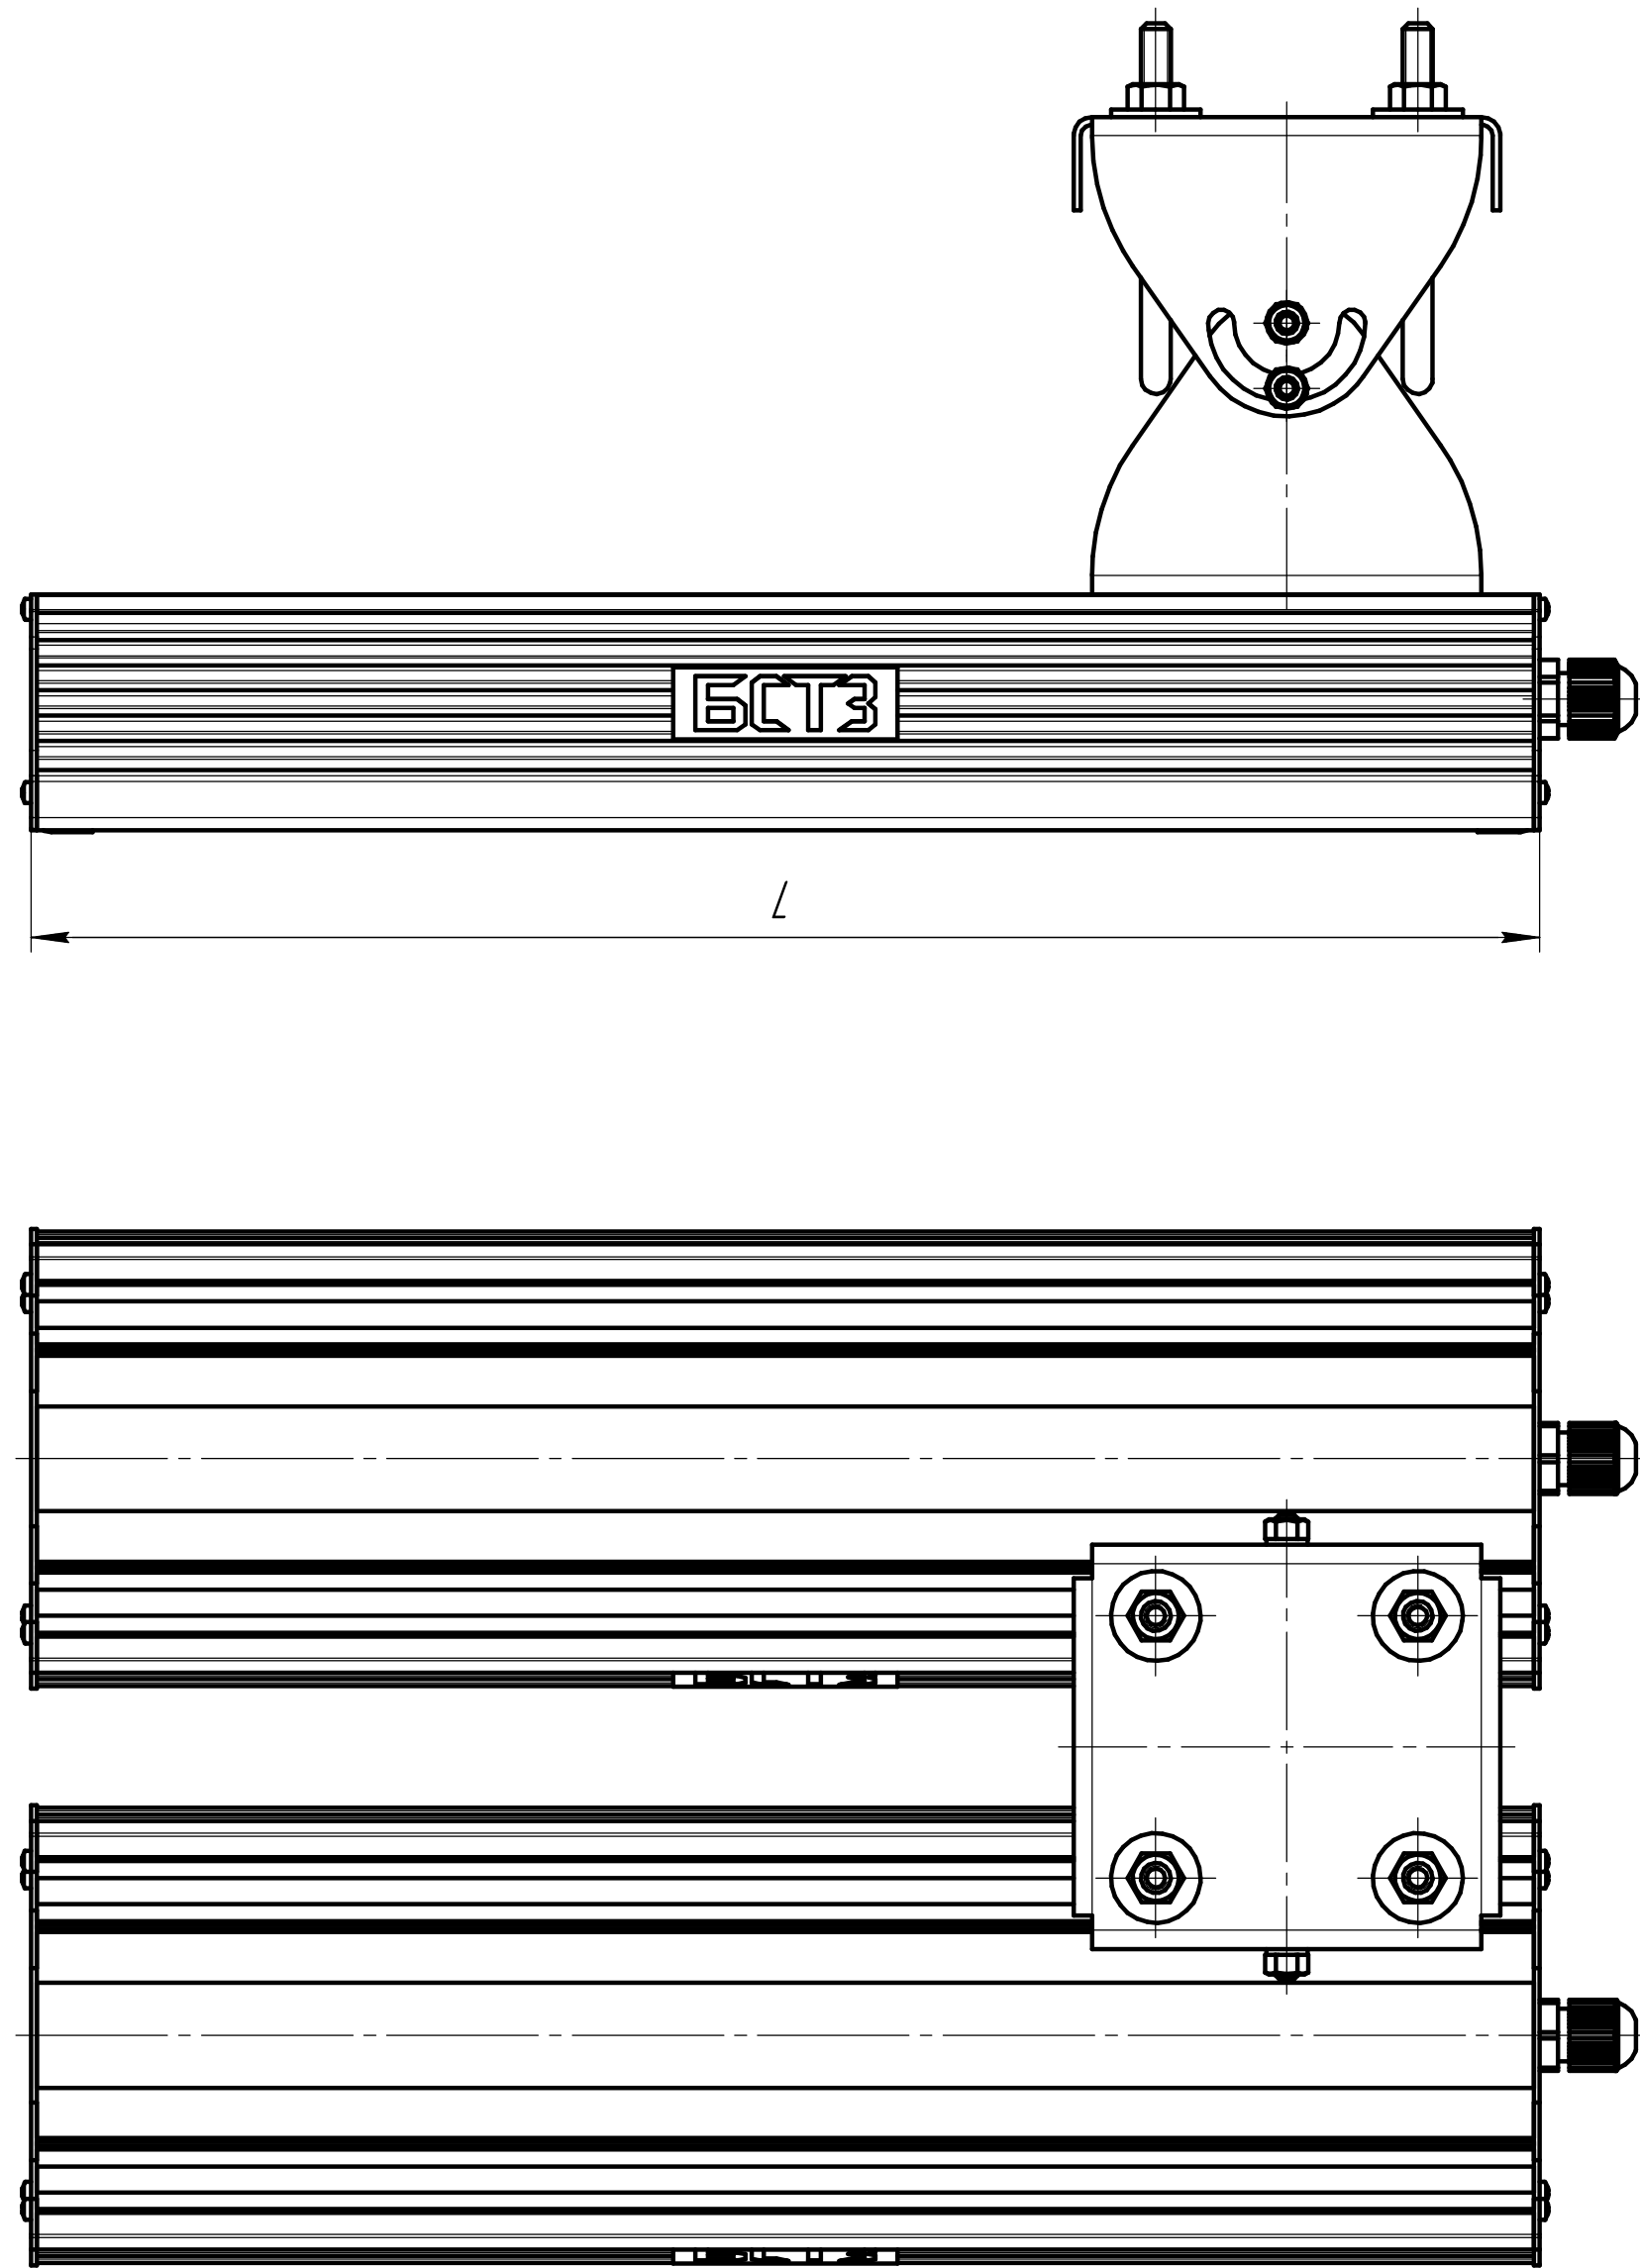

Наименование	L, мм
БСТЗ Победа ДКУ 007-180	550
БСТЗ Победа ДКУ 007-200	550
БСТЗ Победа ДКУ 007-240	550

БСТЗ Победа ДКУ 007-180/200/240				Лист	Масса	Масштаб
Изм.	Лист	№ докум.	Подп.	Дата	Светильник уличный	-
Разраб.	Ильтуганов				БСТЗ Победа ДКУ 007	-
Проб.	Тонких					1
Т.контр.						
Н.контр.						
Утв.	Мачильский					
						000 "БСТЗ"