

БСТЗ ДТУ.01.55-100.01-00

Перв. примен.

Справ. №





Подп. и дата

Инв. № дцкл.

Взам. инв. №

Подп. и дата

Инв. № подл.

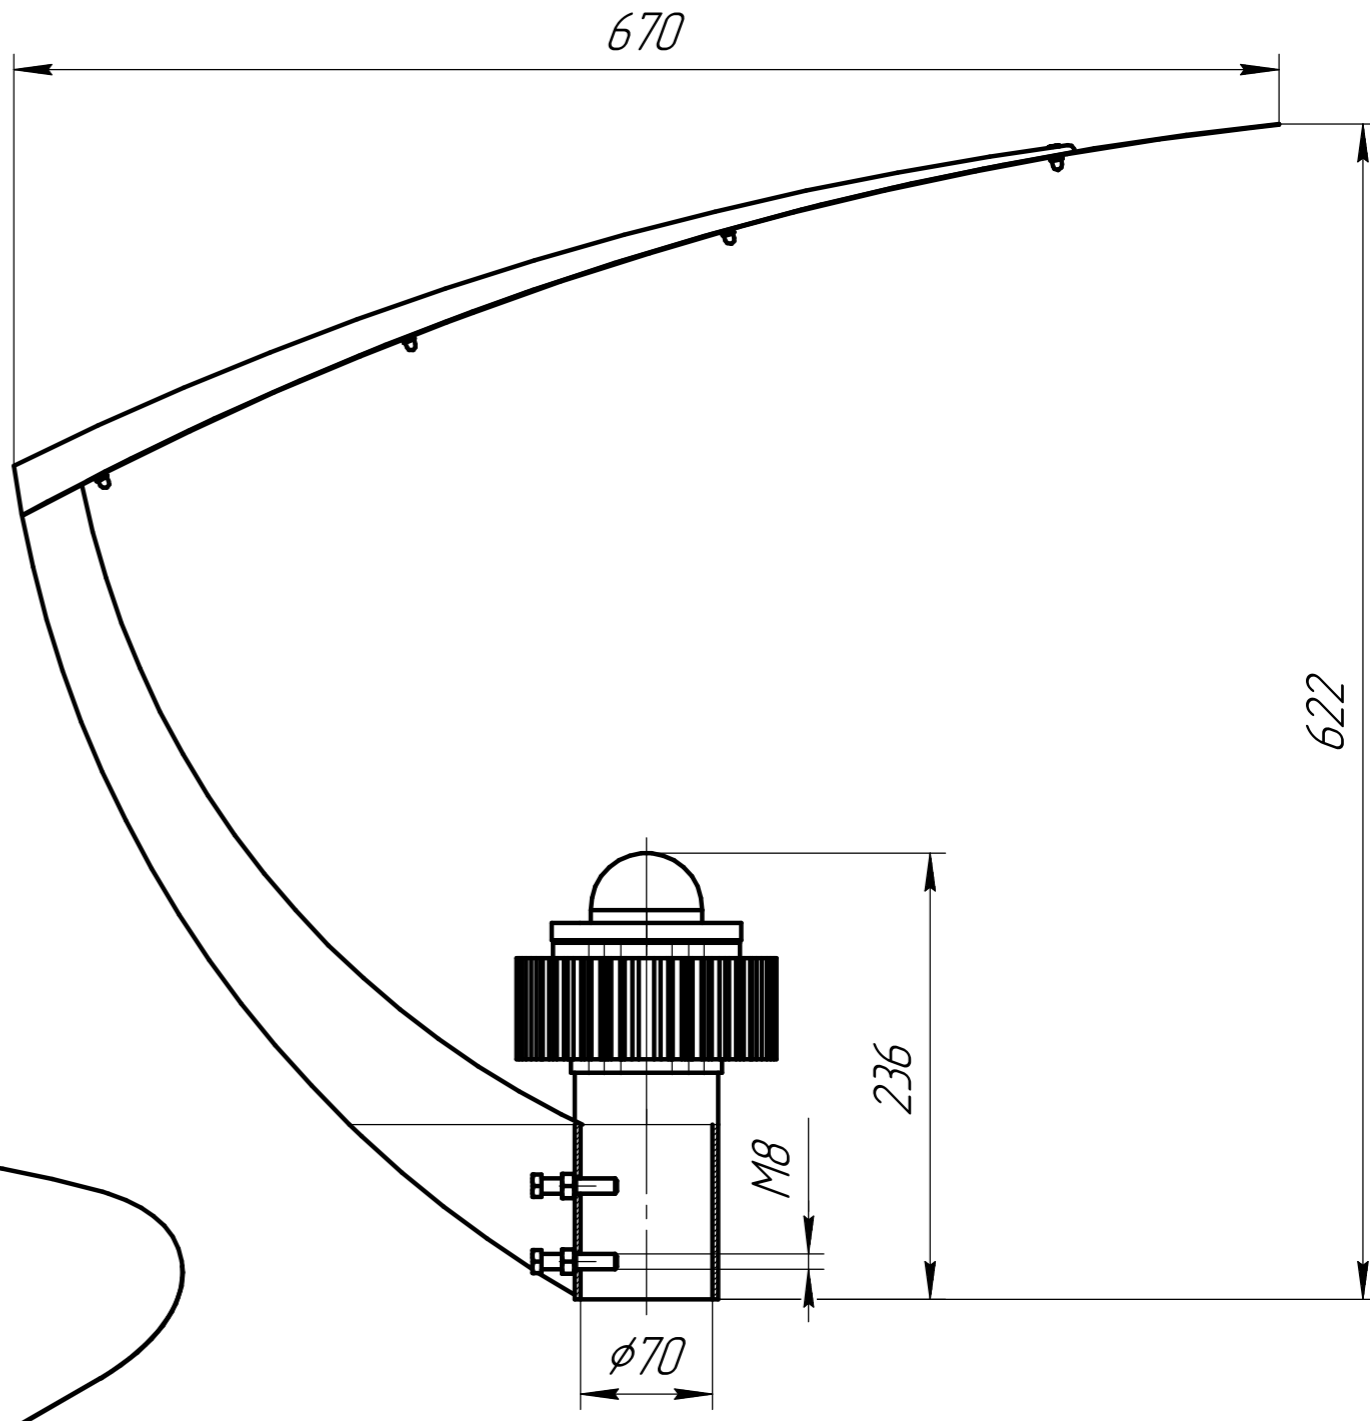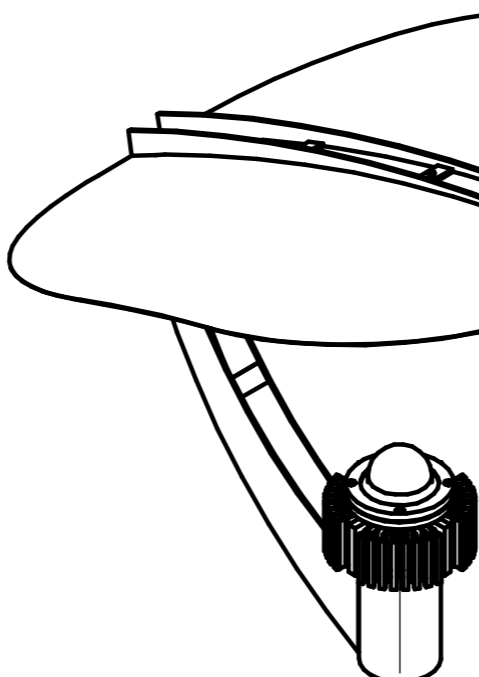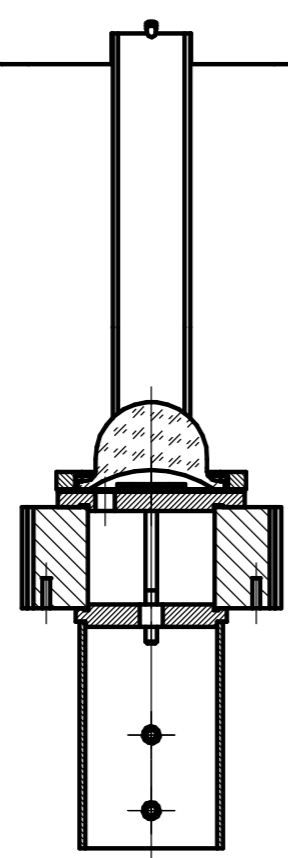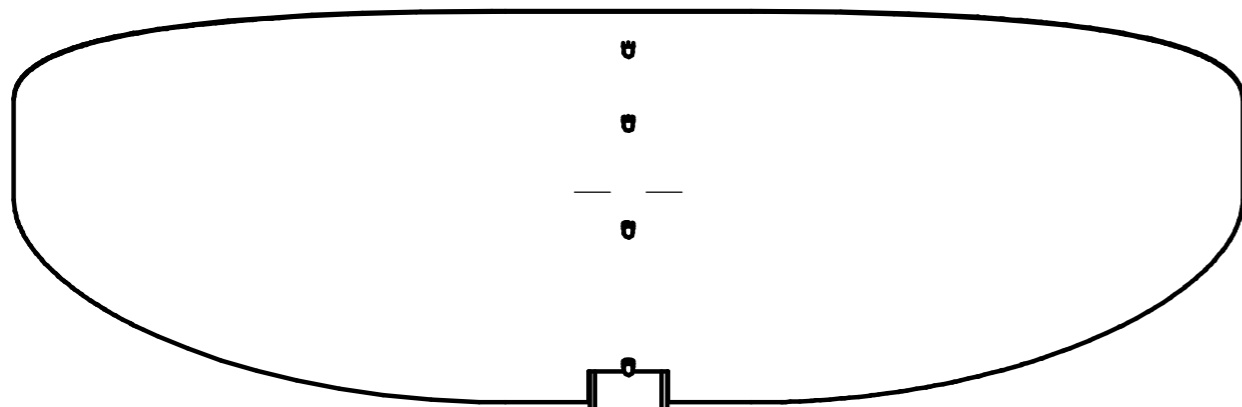

					БСТЗ ДТУ.01.55-100.01-00		
					Светильник уличный ДТУ 001		
Изм.	Лист	№ докум.	Подп.	Дата	Лит.	Масса	Масштаб
Разраб.		Мухамадюлин				6,02	1:4
Проб.		Тонких					
Т.контр.					Лист	Листов	1
Н.контр.		Гаврюшин			ООО "Благовещенский светотехнический завод"		
Утв.		Мачульский					
					Копировал		
					Формат А4×2		